


有楽町駅周辺地区道路、広場利・活用対象範囲図 (地下詳細図)

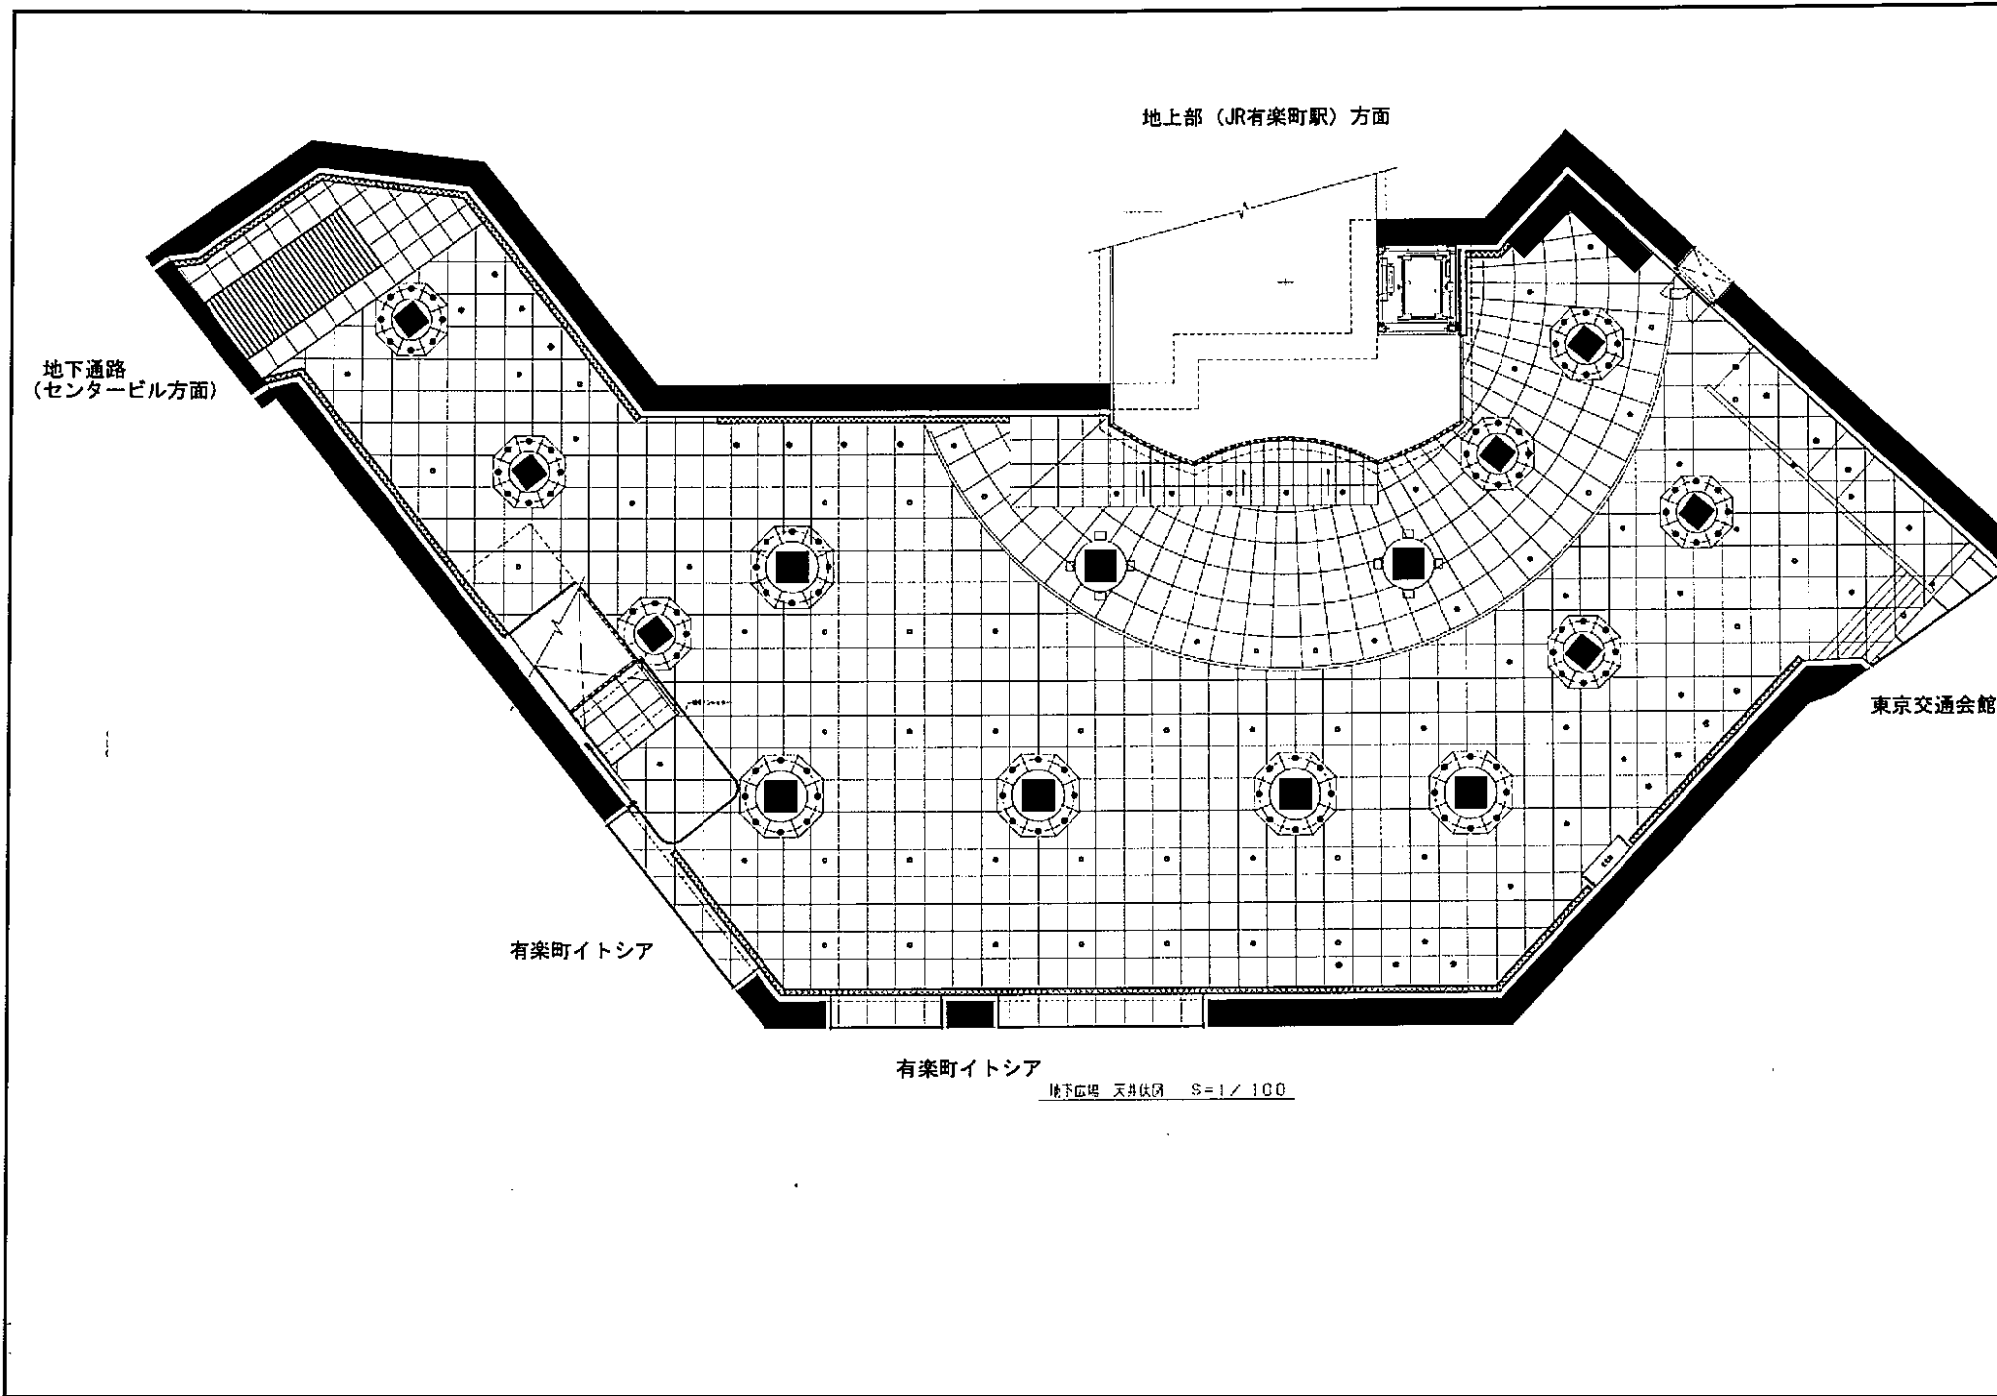

地上部 (JR有楽町駅) 方面

地下通路
(センタービル方面)

東京交通会館

有楽町イトシア

有楽町イトシア

地下広場 天井伏図 S=1/100